


Схема размещения рекламных конструкций на территории Селищенского сельского поселения.

д. Селище

■ - Перспективные места размещения рекламных конструкций

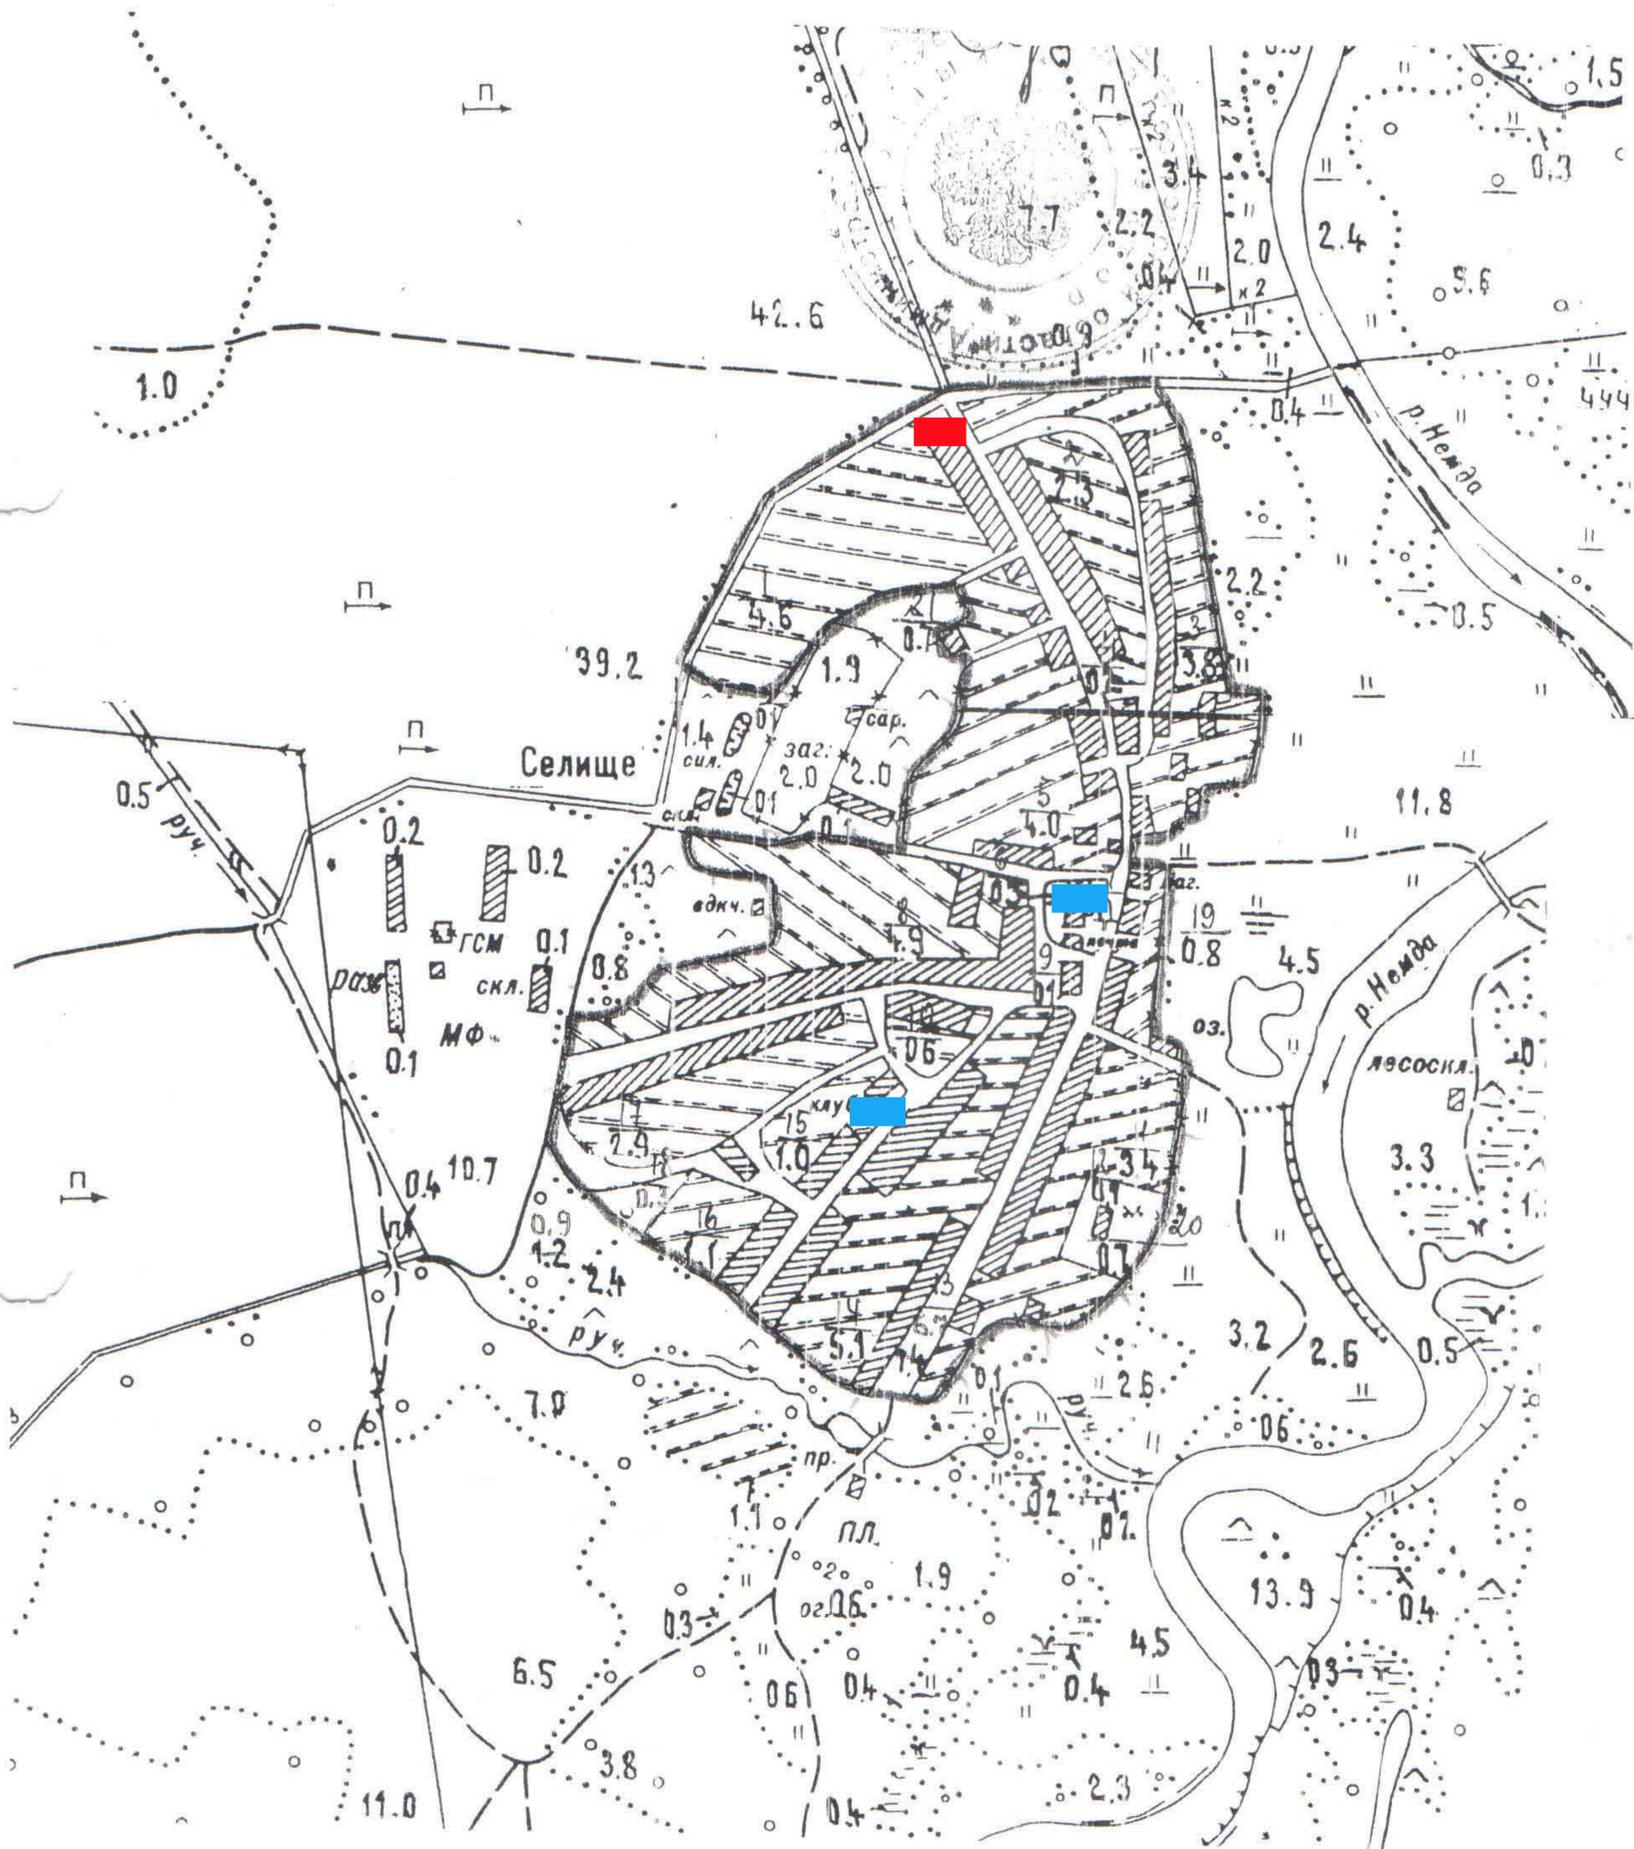

Масштаб 1:10 000

— Граница населенного пункта